



ARRETE N° 2023_0769

ARRETE DE VOIRIE TRAVAUX RUE HENRI CHAINTREAU

- Nous, Denise SERRANO, Maire de VILLEMANDEUR,
- Vu les articles du Code Général des Collectivités Territoriales n° L2211-1, L2213-1 et L2213-2
- Vu le Code de la Route,
- Vu les travaux de terrassement pour branchement électrique à réaliser par l'entreprise TP RESEAUX CENTRE, domiciliée rue de l'Innovation 45270 Ouzouer sous Bellegarde, représentée par Madame Laura DILIGENT, dans la rue Henri Chaintreau,
- Considérant qu'il importe d'assurer la sécurité des travailleurs présents sur le chantier,
- Considérant que ces travaux vont apporter des perturbations dans le trafic routier et qu'il importe de régler la circulation et le stationnement afin de prévenir tout danger,

ARRETONS

Article 1 : A compter du 03 novembre 2023, et jusqu'au 03 décembre 2023, le stationnement sera interdit, la vitesse limitée à 30km/h et la circulation réglementée (alternance par feux tricolores) au 38 rue Henri Chaintreau.

Article 2 : Les droits des riverains demeurent réservés en ce qui concerne l'accès à leur propriété.

Article 3 : L'interdiction mentionnée à l'article 1 ne s'applique pas aux véhicules de la Gendarmerie, de la Police Nationale et du Service des Secours et de Lutte contre l'Incendie.

Article 4 : L'entreprise TP RESEAUX CENTRE est chargée de mettre en place la signalisation nécessaire.

Article 5 : Mme le Maire de VILLEMANDEUR, M. le Commissaire de Police de MONTARGIS, M. le Commandant de la Compagnie de Gendarmerie de MONTARGIS, Monsieur le Directeur de l'entreprise TP RESEAUX CENTRE, sont chargés chacun en ce qui les concerne de l'exécution du présent arrêté.

Article 6 : Ampliation du présent arrêté sera adressée à M. le Commissaire de Police de MONTARGIS, M. le Commandant de la Compagnie de Gendarmerie de MONTARGIS, M. le Commandant du Centre de Secours et de Lutte contre l'Incendie de MONTARGIS-VILLEMANDEUR, Madame la Responsable de la Police Municipale de VILLEMANDEUR, M. le Président du SMIRTOM, M. le Président de l'AME, M. le Directeur de KEOLIS MONTARGIS, Transports ULYS, Transports DARBIER, Transports TRANSDEV de GIEN, M. le Directeur de l'entreprise TP RESEAUX CENTRE, M. le Directeur des Services Techniques Municipaux de VILLEMANDEUR.

Fait à VILLEMANDEUR, le 26/10/2023

Le Maire,

Denise SERRANO

Date d'affichage : 26/10/2023

TP RESEAUX-CENTRE

TSA 20001
140 avenue Jean Loÿve

93691 PANTIN CEDEX
France

Tel: 2343035344.234301DAC03.01@captidec.fr
Fax:

Réf. Protys : 2343035344.234301DAC03

N° affaire : 82376645

MAIRIE DE VILLEMANDEUR
SERVICES TECHNIQUES
31 RUE JODON
45700 VILLEMANDEUR
France

Courriel : l.diligent@tpreseauxcentre.com

Tel : +33238930464

Fax :

Objet : Demande d'Arrêté de police de circulation (Cerfa n°14024*01)

Madame, Monsieur,

Dans le cadre de nos prochains travaux, veuillez trouver jointe à ce courrier une Demande d'Arrêté de police de circulation.

Nous restons à votre disposition pour toute information complémentaire et vous remercions par avance de l'attention que vous voudrez bien porter à notre demande.

Important : Merci de notifier dans votre retour la référence Protys.

Nous vous prions d'agréer, Madame, Monsieur, l'expression de nos salutations distinguées.

Fait à : PANTIN CEDEX

Le : 24/10/2023

Signataire : DILIGENT Laura

(Accompagnement_V5.10_1.02)



Demande d'arrêté de police de circulation

Code de la route L411-1 à L411-7
Code général des collectivités territoriales L2213-1 à L2213-6.1



Gestionnaires des réseaux routiers

Le demandeur Particulier Service public Maître d'oeuvre ou conducteur d'opération Entreprise

Dénomination : TP RESEAUX-CENTRE

Adresse : Rue de l'innovation

Code postal : 45270 Localité : OUZOUER SOUS BELLEGARDE Pays : France

Nom contact : DILIGENT Prénom contact : Laura

Téléphone : 0245390140 Indicatif pays : +33

Fax : _____ Indicatif pays : _____

Courriel : 2343035344.234301DAC03.01@captidec.fr

Si le bénéficiaire est différent du demandeur

Dénomination : _____

Adresse : _____

Code postal : _____ Localité : _____ Pays : _____

Nom contact : _____ Prénom contact : _____

Téléphone : _____ Indicatif pays : _____

Fax : _____ Indicatif pays : _____

Courriel : _____

Localisation du site concerné par la demande

Voie concernée : Autoroute n° _____ Route nationale n° _____ Route départementale n° _____ Voie communale n° _____

Hors agglomération En agglomération

Point de Repère (PR) routier d'origine d'application : _____ Point de Repère (PR) routier de fin d'application : _____

Adresse Numéro : 38 Nom de la voie : RUE HENRI CHAINTREAU

Code postal : 45700 Localité : VILLEMANDEUR

Nature et date des travaux

Permission de voirie antérieure : Oui Non Si oui indiquer la référence : _____

Description des travaux : TERRASSEMENT POUR BRANCHEMENT ELECTRIQUE

Date prévue de début des travaux : 03/11/2023 Durée des travaux (en jours calendaires) : 30

Réglementation souhaitée

Durée de la réglementation (en jours calendaires) 30 Date de début de réglementation 03/11/2023

Restriction sur section courante Restriction sur bretelles

Sens de circulation concerné : Deux sens de circulation Sens des Points de Repères (PR) croissants

Sens des Points de Repères (PR) décroissants Fermeture à la circulation

Basculement de circulation sur chaussée opposée

Circulation alternée : Par feux tricolores Manuellement

Restriction de chaussée :

Neutralisation de la bande d'arrêt d'urgence (BAU) Empiètement sur chaussée Largeur de voie maintenue _____

Suppression de voie Nombre de voie(s) supprimée(s) _____

(DAC P1 V5 v1.02)

Interdiction de :

Circuler

véhicules légers poids lourds

Stationner

véhicules légers poids lourds

Dépasser

véhicules légers poids lourds Vitesse limitée à : 30 km/h

Itinéraire de déviation (à préciser par sens) :

Autres prescriptions :

OU ALTERNAT PAR PANNEAU B-15 C-18

La pose, le maintien ou le retrait de la signalisation spécifique au chantier sont effectués par :

Le demandeur Une entreprise

Dénomination : TP RESEAUX-CENTRE

Adresse : Rue de l'innovation

Code postal : 45270 Localité : OUZOUER SOUS BELLEGARDE Pays : FranceNom contact : DILIGENT Prénom contact : LauraTéléphone : 0245390140 Indicatif pays : +33

Fax : _____ Indicatif pays : _____

Courriel : l.diligent@tpreseauxcentre.com

Pièces jointes à la demande

Afin de faciliter la compréhension et l'instruction du dossier, la demande d'arrêté est accompagnée d'un dossier comprenant :

Une notice détaillée avec notamment l'évaluation de la gêne occasionnée aux usagers Plan de situation 1/10 ou 1/20 000^{ème} Plan des travaux 1/200 ou 1/500^{ème} Schéma de signalisation Itinéraire de déviation 1/2 000 ou 1/5 000^{ème} J'atteste de l'exactitude des informations fournies Numéro d'affaire : 82376645Fait à : PANTIN CEDEXLe : 24/10/2023Nom : DILIGENTPrénom : Laura

Qualité : _____

(DAC_P2_V5_v1.02)

Plan détaillé

Numéro de consultation de la déclaration liée : 2023102401247P



Coordonnées (Lambert 93) du centre de la commune saisie :

678067.4333367741

6765214.828906884

Coordonnées (GPS) des sommets des polygones :

2,70625425502658 47,98736337637456
2,70639909431338 47,98733465336306
2,70601285621524 47,98678891310786
2,70570708438754 47,98626830024955
2,70554078742862 47,98632574744340
2,70598603412509 47,98698279517521
2,70625425502658 47,98736337637456

(PlanDetail_Protys_v1.01)



Créer un compte | Connexion | Aide

Nombre d'œuvres : 2

MI - Brosses 01

CDU	4533800504
Type	Tensadé
Désignation	T 70 AL
Normalisé	
Date de construction	01 JANVIER 2005
Longueur d'axe (m)	64
Status	En service
GDO départ BT	4533800525
Nom départ BT	
Dessiné par	
Dossier matériel	892514670
In-SIG	


Revenir à : <https://portal.mgs.enedis.fr/apps/emapr/#GDO=4533800504>

MI - Brosses 01

CDU	4533800521
Type	Tensadé
Désignation	T 70 AL
Normalisé	
Date de construction	01 JANVIER 2005
Longueur d'axe (m)	52
Status	En service
GDO départ BT	4533800525
Nom départ BT	
Dossier matériel	892514619
In-SIG	

Revenir à : <https://portal.mgs.enedis.fr/apps/emapr/#GDO=4533800521>



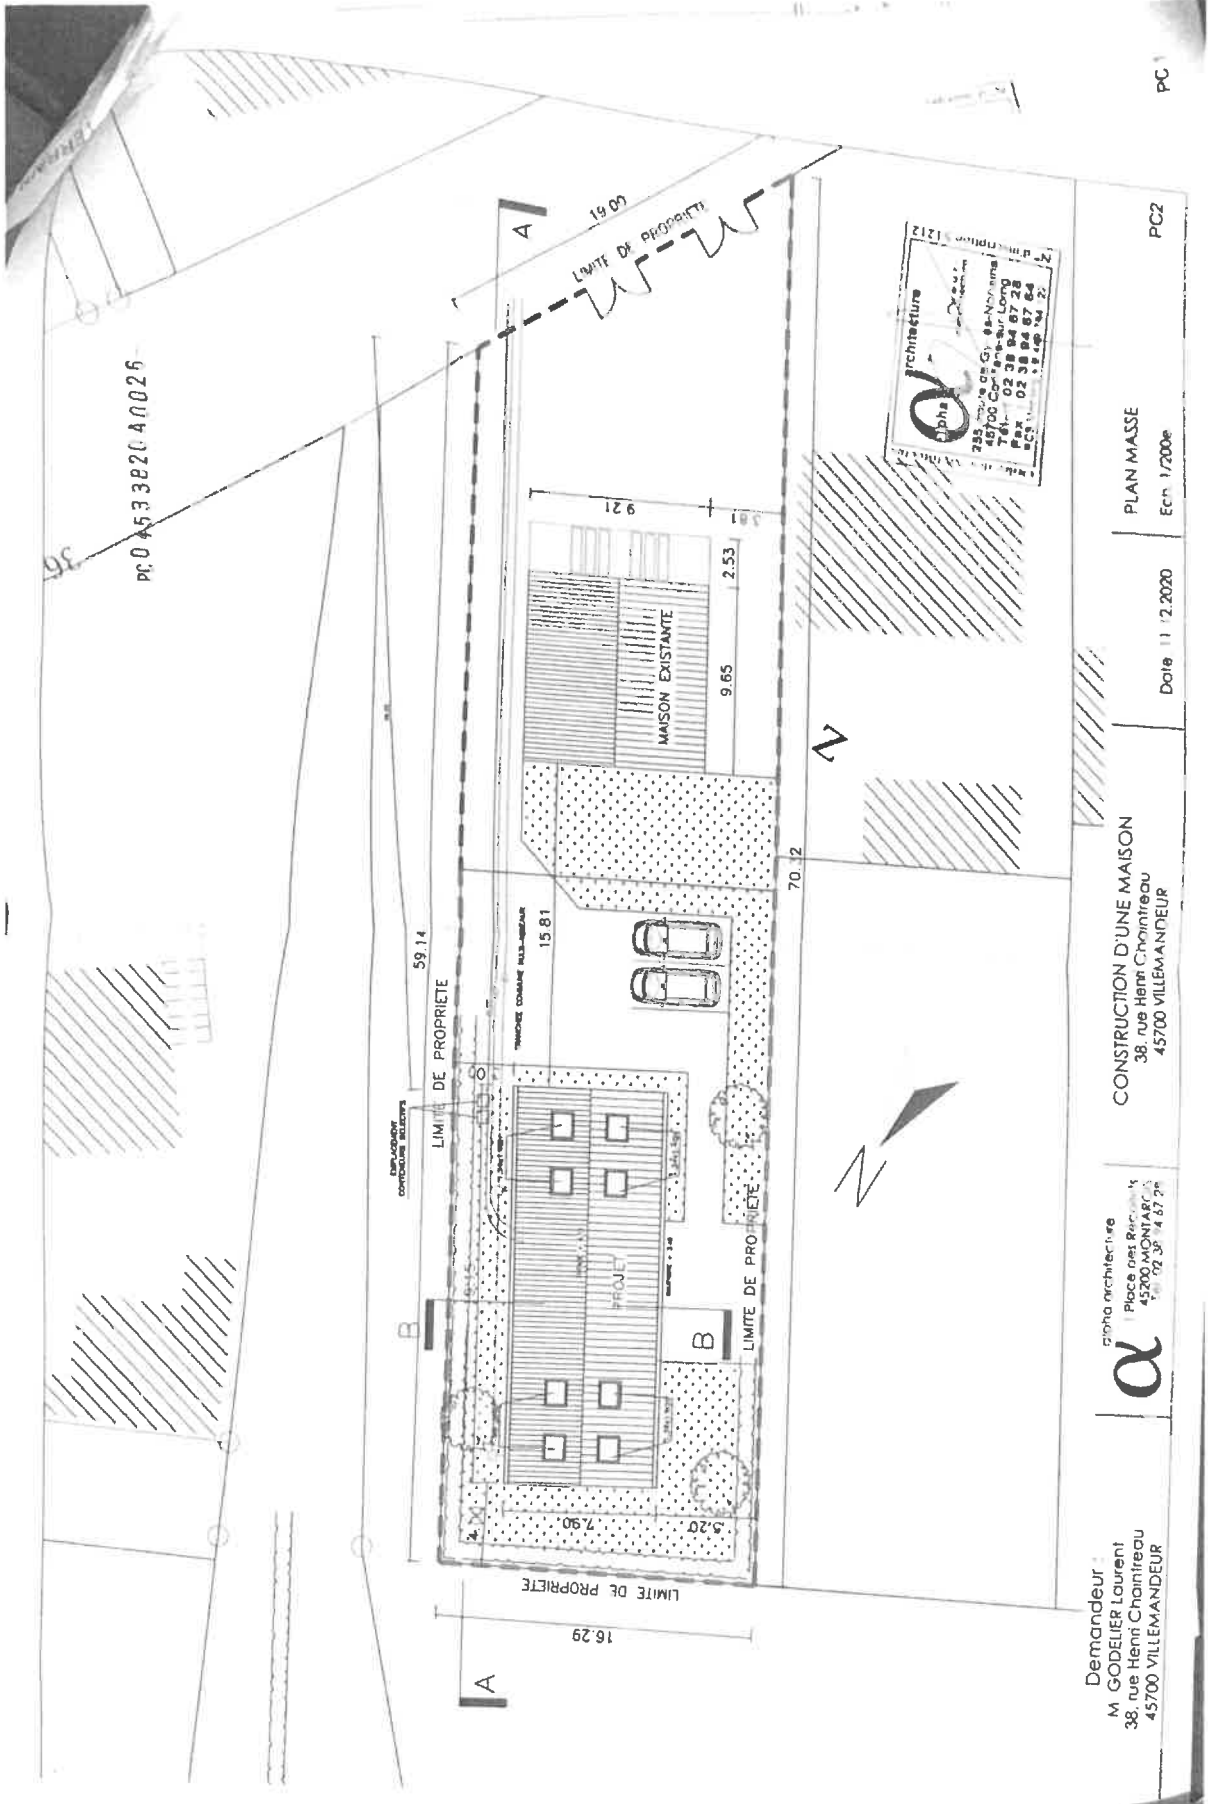

PC 0 453 3820 40026

PC

PC2

PLAN MASSE
Ech. 1/200e

Date 11/12/2020

CONSTRUCTION D'UNE MAISON
38, rue Henri Chantreau
45700 VILLEMANDEUR

alpha architecture
Place des Remparts
45200 MONTARGIS
Tél. 02 38 44 67 28
Fax 02 38 44 67 28
PC 0 453 3820 40026

Demandeur
M. GODEUER Laurent
38, rue Henri Chantreau
45700 VILLEMANDEUR

