



**ARRETE N° 2023\_0837**

**ARRETE DE VOIRIE TRAVAUX RUE DE BEL AIR**

- Nous, Denise SERRANO, Maire de VILLEMANDEUR,
- Vu les articles du Code Général des Collectivités Territoriales n° L2211-1, L2213-1 et L2213-2
- Vu le Code de la Route,
- Vu les travaux de terrassement pour branchement électrique à réaliser par l'entreprise TP RESEAUX CENTRE, domiciliée rue de l'Innovation 45270 Ouzouer sous Bellegarde, représentée par Madame Laura DILIGENT, dans la rue de Bel Air,
- Considérant qu'il importe d'assurer la sécurité des travailleurs présents sur le chantier,
- Considérant que ces travaux vont apporter des perturbations dans le trafic routier et qu'il importe de réglementer la circulation et le stationnement afin de prévenir tout danger,

**ARRETONS**

**Article 1 :** A compter du 13 décembre 2023, et jusqu'au 13 janvier 2024, le stationnement sera interdit, la circulation réglementée (alternance par feux tricolores ou manuelle par panneaux B15 C18), et la vitesse limitée à 30km/h, du 25 au 31 rue de Bel Air.

**Article 2 :** Les droits des riverains demeurent réservés en ce qui concerne l'accès à leur propriété.

**Article 3 :** L'interdiction mentionnée à l'article 1 ne s'applique pas aux véhicules de la Gendarmerie, de la Police Nationale et du Service des Secours et de Lutte contre l'Incendie.

**Article 4 :** L'entreprise TP RESEAUX CENTRE est chargée de mettre en place la signalisation nécessaire.

**Article 5 :** Mme le Maire de VILLEMANDEUR, M. le Commissaire de Police de MONTARGIS, M. le Commandant de la Compagnie de Gendarmerie de MONTARGIS, Monsieur le Directeur de l'entreprise TP RESEAUX CENTRE, sont chargés chacun en ce qui les concerne de l'exécution du présent arrêté.

**Article 6 :** Ampliation du présent arrêté sera adressée à M. le Commissaire de Police de MONTARGIS, M. le Commandant de la Compagnie de Gendarmerie de MONTARGIS, M. le Commandant du Centre de Secours et de Lutte contre l'Incendie de MONTARGIS-VILLEMANDEUR, Madame la Responsable de la Police Municipale de VILLEMANDEUR, M. le Président du SMIRTOM, M. le Président de l'AME, M. le Directeur de KEOLIS MONTARGIS, Transports ULYS, Transports DARBIER, Transports TRANSDEV de GIEN, M. le Directeur de l'entreprise TP RESEAUX CENTRE, M. le Directeur des Services Techniques Municipaux de VILLEMANDEUR.

Fait à VILLEMANDEUR, le 23/11/2023

Le Maire,

Denise SERRANO

Date d'affichage : 23/11/2023



TP RESEAUX-CENTRE

TSA 20001  
140 avenue Jean Lolive

93691 PANTIN CEDEX  
France

Tel :  
2347027387.234701DAC02.01@captidec.fr

Fax :

Réf. Protys : 2347027387.234701DAC02

N° affaire : 82379055

MAIRIE DE VILLEMANDEUR  
SERVICES TECHNIQUES  
31 RUE JODON  
45700 VILLEMANDEUR  
France

Courriel : l.diligent@tpreseauxcentre.com

Tel : +33238930464

Fax :

Objet : Demande d'Arrêté de police de circulation (Cerfa n°14024\*01)

Madame, Monsieur,

Dans le cadre de nos prochains travaux, veuillez trouver jointe à ce courrier une Demande d'Arrêté de police de circulation.

Nous restons à votre disposition pour toute information complémentaire et vous remercions par avance de l'attention que vous voudrez bien porter à notre demande.

Important : Merci de notifier dans votre retour la référence Protys.

Nous vous prions d'agréer, Madame, Monsieur, l'expression de nos salutations distinguées.

Fait à : PANTIN CEDEX  
Le : 21/11/2023  
Signataire : DILIGENT Laura

(Accompagnement\_V5.10\_1.02)



Liberté • Égalité • Fraternité  
RÉPUBLIQUE FRANÇAISE

Ministère chargé  
des transports

## Demande d'arrêté de police de circulation

Code de la route L411-1 à L411-7  
Code général des collectivités territoriales L2213-1 à L2213-6.1



N° 14024\*01

### Gestionnaires des réseaux routiers

**Le demandeur**    Particulier     Service public     Maître d'oeuvre ou conducteur d'opération     Entreprise

Dénomination : TP RESEAUX-CENTRE

Adresse : Rue de l'innovation

Code postal : 45270    Localité : OUZOUER SOUS BELLEGARDE    Pays : France

Nom contact : DILIGENT    Prénom contact : Laura

Téléphone : 0245390140    Indicatif pays : +33

Fax : \_\_\_\_\_    Indicatif pays : \_\_\_\_\_

Courriel : 2347027387.234701DAC02.01@captidec.fr

Si le bénéficiaire est différent du demandeur

Dénomination : \_\_\_\_\_

Adresse : \_\_\_\_\_

Code postal : \_\_\_\_\_    Localité : \_\_\_\_\_    Pays : \_\_\_\_\_

Nom contact : \_\_\_\_\_    Prénom contact : \_\_\_\_\_

Téléphone : \_\_\_\_\_    Indicatif pays : \_\_\_\_\_

Fax : \_\_\_\_\_    Indicatif pays : \_\_\_\_\_

Courriel : \_\_\_\_\_

#### Localisation du site concerné par la demande

Voie concernée : Autoroute n° \_\_\_\_\_ Route nationale n° \_\_\_\_\_ Route départementale n° \_\_\_\_\_ Voie communale n° \_\_\_\_\_

Hors agglomération     En agglomération

Point de Repère (PR) routier d'origine d'application : \_\_\_\_\_    Point de Repère (PR) routier de fin d'application : \_\_\_\_\_

Adresse Numéro : 29B    Nom de la voie : RUE DE BEL-AIR

Code postal : 45700    Localité : VILLEMANDEUR

#### Nature et date des travaux

Permission de voirie antérieure : Oui     Non     Si oui indiquer la référence : \_\_\_\_\_

Description des travaux : TERRASSEMENT POUR BRANCHEMENT ELECTRIQUE

Date prévue de début des travaux : 13/12/2023    Durée des travaux (en jours calendaires) : 30

#### Réglementation souhaitée

Durée de la réglementation (en jours calendaires) 30    Date de début de réglementation 13/12/2023

Restriction sur section courante     Restriction sur bretelles

Sens de circulation concerné :    Deux sens de circulation     Sens des Points de Repères (PR) croissants

Sens des Points de Repères (PR) décroissants     Fermeture à la circulation

Basculement de circulation sur chaussée opposée

Circulation alternée :    Par feux tricolores     Manuellement

Restriction de chaussée :

Neutralisation de la bande d'arrêt d'urgence (BAU)     Empiètement sur chaussée     Largeur de voie maintenue \_\_\_\_\_

Suppression de voie     Nombre de voie(s) supprimée(s) \_\_\_\_\_

(DAC P1 V5 v1.02)

## Interdiction de :

## Circuler

véhicules légers poids lourds 

## Stationner

véhicules légers poids lourds 

## Dépasser

véhicules légers poids lourds Vitesse limitée à : 30 km/h

Itinéraire de déviation (à préciser par sens) :

Autres prescriptions :

OU ALTERNAT PAR PANNEAUX B-15 C-18

## La pose, le maintien ou le retrait de la signalisation spécifique au chantier sont effectués par :

Le demandeur  Une entreprise Dénomination : TP RESEAUX-CENTREAdresse : Rue de l'innovationCode postal : 45270 Localité : OUZOUER SOUS BELLEGARDE Pays : FranceNom contact : DILIGENT Prénom contact : LauraTéléphone : 0245390140 Indicatif pays : +33

Fax : \_\_\_\_\_ Indicatif pays : \_\_\_\_\_

Courriel : l.diligent@tpreseauxcentre.com

## Pièces jointes à la demande

Afin de faciliter la compréhension et l'instruction du dossier, la demande d'arrêté est accompagnée d'un dossier comprenant :

Une notice détaillée avec notamment l'évaluation de la gêne occasionnée aux usagers Plan de situation 1/10 ou 1/20 000<sup>ème</sup>  Plan des travaux 1/200 ou 1/500<sup>ème</sup>  Schéma de signalisation Itinéraire de déviation 1/2 000 ou 1/5 000<sup>ème</sup> J'atteste de l'exactitude des informations fournies Numéro d'affaire : 82379055Fait à : PANTIN CEDEXLe : 21/11/2023Nom : DILIGENT Prénom : Laura

Qualité : \_\_\_\_\_

(DAC\_P2\_V5\_v1.02)

# Plan détaillé

Numéro de consultation de la déclaration liée : 2023112100559P



Coordonnées (Lambert 93) du centre de la commune saisie :

679009.2624987054

6765347.18840291

Coordonnées (GPS) des sommets des polygones :

2,71846524799864 47,98730967670934  
2,71861545170347 47,98727736328669  
2,71869591797392 47,98762203875202  
2,71881393517057 47,98823957653758  
2,71887830818693 47,98844422405739  
2,71869591797392 47,98843704345637  
2,71846524799864 47,98730967670934

(PlanDetail\_Protys\_v1.01)

47.987745613706882, 71864866192


← 38 Rue de Bois air  
Villemaison, Centre-Ville de Louvain  
Google Street View  
oct. 2022



11.6 m

Gamer Cafe

Google

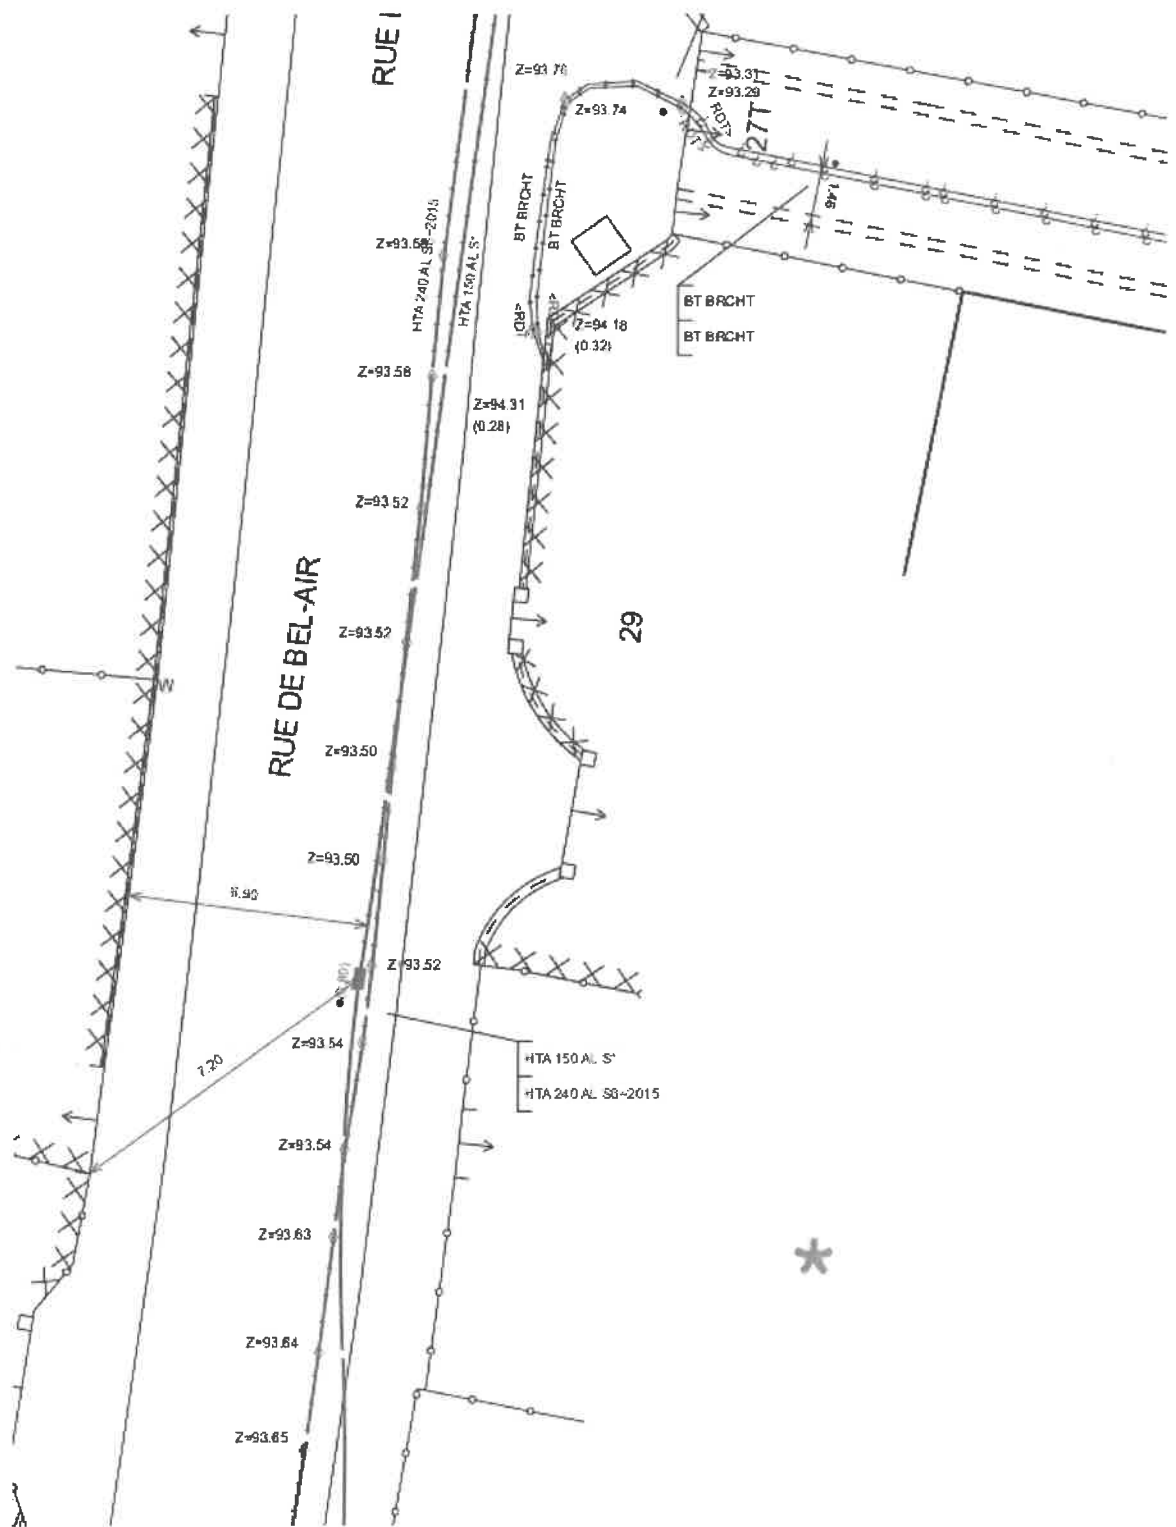



Couches / Légende Recherche Attributs

Nombre d'entités : 11


**ME - Poste électrique: BEL AIR**

GDO	45338P0035
Type de poste	UP - Urbain Portable (PAC)
Nom du poste électrique	BEL AIR
Fonction poste électrique	Distribution Publique
Date de construction	01 NOVEMBRE 1981
Statut	En service
Puissance transfo (KVA)	160
Date d'intervention (amiante)	04/11/2015
Type Matériau (amiante)	B
Présence amiante	Oui
Poste inondable	---
Commentaires	
Designation complémentaire	
Adresse - n°	
Adresse - type voie	
Adresse - nom voie	
Code INSEE	45338
Commune	VILLEMANDEUR
Accessibilité	
Fabricant	
Modèle	
Numéro de série	
Présence étiquette	
jeune PCB	
UE	095-565
Dossier creation	
Dossier modification	DA28/003285
Id SIG	888854387

Permalien  
<https://portal.mgs.enedis.fr/apps/emaps/?rGDO=45338P0035>

Transformateur - FTR013456002

ME - Réseau HTA

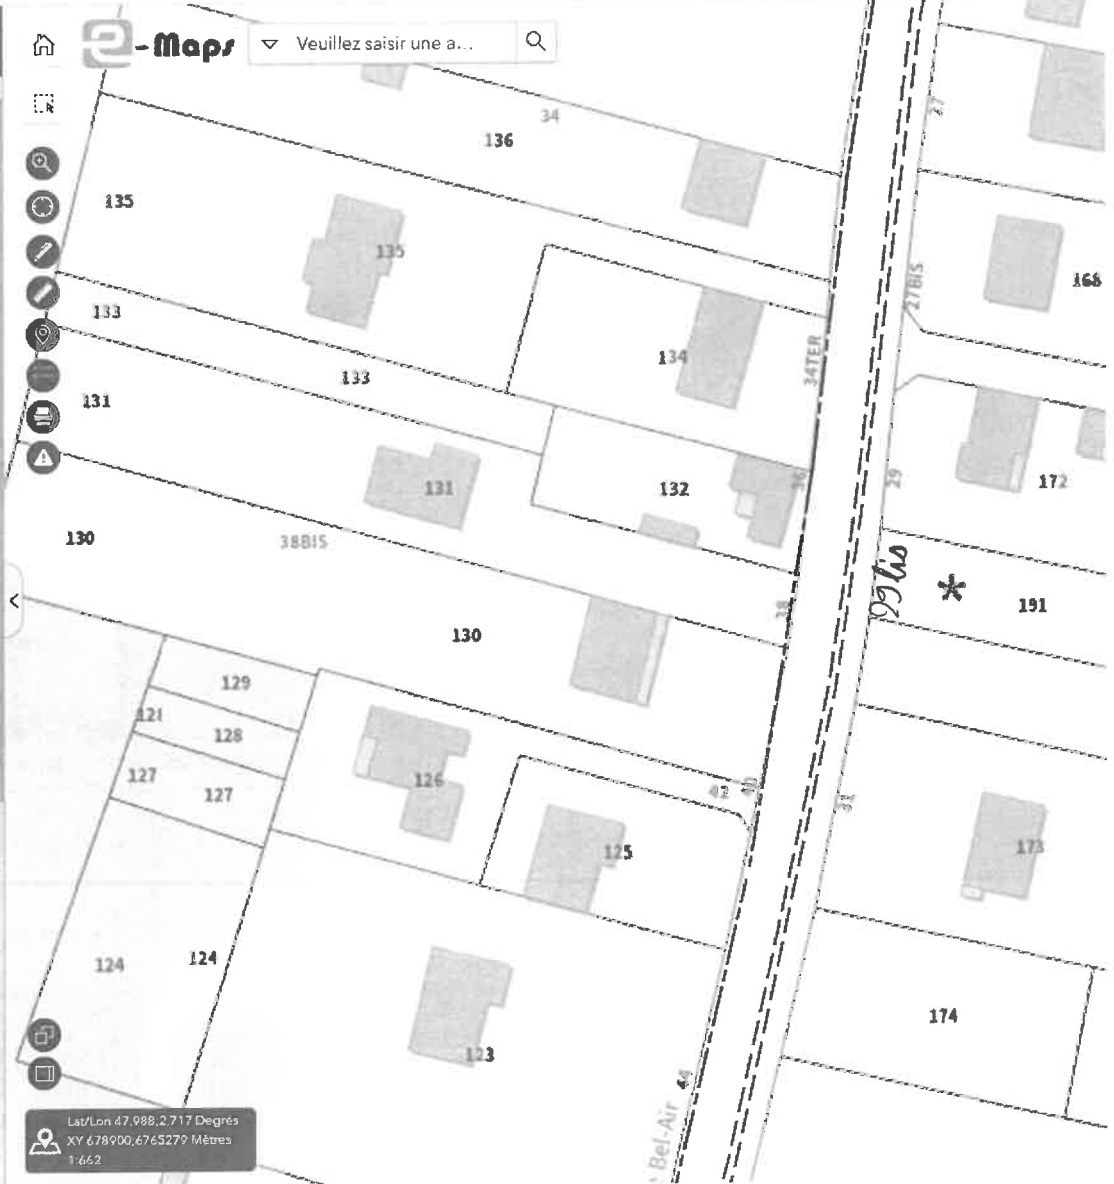



# Déclaration de projet de Travaux Déclaration d'Intention de Commencement de Travaux

Au titre du chapitre IV du titre V du livre V (partie réglementaire) du Code de l'environnement  
et de la section 12 du chapitre IV du titre III du livre V de la 4ème partie (partie réglementaire) du Code du travail  
(Annexe 1-1 de l'arrêté du 15 février 2012 modifié - NOR : DEVP1116359A)

## Délai de réponse

Le destinataire doit répondre à toute déclaration, même s'il n'est pas concerné, sous 9 jours pour les DT et sous 7 jours pour les DICT, hors jours fériés, après la date de réception de la déclaration dûment remplie. Lorsque la déclaration est reçue sous forme non dématérialisée, ces délais sont portés à 15 jours pour la DT et à 9 jours pour la DICT, hors jours fériés. Pour la DT, il peut être prolongé de 15 jours si l'exploitant effectue des mesures de localisation avant de répondre ou lors d'un rendez-vous sur site avec vous.

**DT (Déclaration de projet de travaux)**

N° consultation du téléservice : 2023112100559P

N° affaire du responsable du projet: 82379055

Date de la déclaration : \_\_\_\_\_

Responsable du projet, personne morale  Responsable du projet, personne physique  Déclaration conjointe DT/DICT

**Responsable du projet** (1) : Champs facultatifs

Dénomination : TP RESEAUX CENTRE

Pays : France N° SIRET : \_\_\_\_\_

**Représentant du responsable du projet**

Dénomination : TP RESEAUX-CENTRE

Complément / Service : \_\_\_\_\_

N°, Voie : Rue de l'innovation

Lieu-dit / BP : \_\_\_\_\_

Code postal : 4 5 2 7 0 Commune : OUZOUER SOUS BELLEGA

Personne à contacter : DILIGENT Laura

Tél. : +33 2 45 390 140 Fax(1) : \_\_\_\_\_

Courriel(1) : l.diligent@tpreseauxcentre.com

**Emplacement du projet**

Adresse (2) : 29B RUE DE BEL-AIR

CP : 4 5 7 0 0 Commune principale : VILLEMANDEUR

Nb de communes : 1 (2) : facultatif si emprise dessinée sur le téléservice

**Souhaits pour le récépissé**

Souhaite recevoir le récépissé (cas de la DT-DICT conjointe)

Mode de réception du récépissé souhaité : ELECTRONIQUE

Si mode de réception par voie électronique, précisez :

Capacité d'impression des plans : Taille : A3 Couleur :

Souhait de plans vectoriels :  au format : \_\_\_\_\_

**Projet et son calendrier** (3) : voir les codes au verso

Nature des travaux(3) : OTR RBL SOU TER

Décrivez le projet : TERRASSEMENT POUR BRANCHEMENT ELECTRIQUE

Emploi de techniques sans tranchées :  Oui  Non

Distance minimale entre les travaux et la ligne électrique : \_\_\_\_\_ m

Cochez si vous souhaitez les plans des réseaux électriques aériens.

Date prévue pour le commencement des travaux : 13/12/2023 Durée du chantier : 30 jour(s)

**Investigations complémentaires par le responsable du projet** (à remplir après réception du récépissé de DT)

Réalisation d'investigations complémentaires :  Oui  Non

Motif de réalisation ou non d'investigations complémentaires avant travaux (voir au verso) : \_\_\_\_\_

Date des investigations complémentaires : \_\_\_\_\_

Investigations susceptibles de nécessiter une DICT

Envoi des résultats aux exploitants d'ouvrages et aux entreprises

**Signature du responsable du projet ou de son représentant**

Nom : DILIGENT Laura

Signature : \_\_\_\_\_

Nombre de pièces jointes, y compris les plans : \_\_\_\_\_

**DICT (Déclaration d'Intention de Commencement de Travaux)**

N° consultation du téléservice : 2023112100559P

N° affaire de l'exécutant des travaux: 82379055

Date de la déclaration : 21/11/2023

Nature de la déclaration (voir les codes au verso): INITIAL

**Exécutant des travaux** (1) : Champs facultatifs

Dénomination : TP RESEAUX-CENTRE

Complément / Service : TSA 20001

N° Voie : 140 avenue Jean Lolive

Lieu-dit / BP : \_\_\_\_\_

Code postal : 9 3 6 9 1 Commune : PANTIN CEDEX

Pays : France N° SIRET : \_\_\_\_\_

Nom de la personne à contacter : DILIGENT Laura

Tél. : +33 2 45 390 140 Fax(1) : \_\_\_\_\_

Courriel(1) : l.diligent@tpreseauxcentre.com

**Emplacement des travaux** (si différent du projet de travaux)

Adresse (2) : 29B RUE DE BEL-AIR

CP : 4 5 7 0 0 Commune principale: VILLEMANDEUR

Nb de communes : 1 (2) : facultatif si emprise dessinée sur le téléservice

**Souhaits pour le récépissé**

Mode de réception du récépissé souhaité : ELECTRONIQUE

Si mode de réception par voie électronique, précisez :

Capacité d'impression des plans : Taille : A3 Couleur :

Souhait de plans vectoriels :  au format : \_\_\_\_\_

**Travaux et leur calendrier** (3) : voir les codes au verso

Nature des travaux(3) : OTR RBL SOU TER

Décrivez les travaux : TERRASSEMENT POUR BRANCHEMENT ELECTRIQUE

Techniques utilisées(3) : ELE GRU MAN PEL VIB

Autre, précisez la technique : \_\_\_\_\_

Précisez, le cas échéant, la profondeur max d'excavation : \_\_\_\_\_ cm

Cochez en cas de modification du profil du terrain en fin de travaux

Résultats des investigations complémentaires communiquées par le responsable du projet :  Oui  Non

Distance minimale entre les travaux et la ligne électrique : \_\_\_\_\_ m

Cochez si vous souhaitez les plans des réseaux électriques aériens.

Date prévue pour le commencement des travaux : 13/12/2023

Durée du chantier : 30 jour(s)

**Signature de l'exécutant des travaux ou de son représentant**

Nom : DILIGENT Laura

Signature : \_\_\_\_\_

Nombre de pièces jointes, y compris les plans : \_\_\_\_\_

Référence Protys de ce document : 2347027387.234701DC01

Numéro de consultation du GU : 2023112100559P



Coordonnées (Lambert 93) : 679009.230787412

6765347.234009656

Liste des communes concernées :

Villemandeur ;

Coordonnées (GPS) des sommets des polygones d'emprise :

2,71846524799864 47,98730967670934  
2,71861545170347 47,98727736328669  
2,71869591797392 47,98762203875202  
2,71881393517057 47,98823957653758  
2,71887830818693 47,98844422405739  
2,71869591797392 47,98843704345637  
2,71846524799864 47,98730967670934

(Emprise\_Protys\_v1.3)