



ARRETE N° 2024_0543

ARRETE DE CIRCULATION 3 Bis rue des Plantes

- Nous, Denise SERRANO, Maire de VILLEMANDEUR,
VU la loi n° 82-213 du 2 mars 1982 modifiée relative aux droits et libertés des collectivités locales ;
VU la loi n°83-8 du 7 janvier 1983 modifiée relative à la répartition des compétences entre les communes, les départements, les régions et l'état ;
VU le Code général des collectivités territoriales, et notamment les articles L2213-1 à L2213-6 ;
VU le Code Général des Propriétés des Personnes Publiques ;
VU le Code de la Voirie Routière et notamment son article L113-2 ;
VU le Code de la Route et notamment les articles L411-1 et L411-2, R411-25 ;
VU l'arrêté interministériel du 24 novembre 1967, modifié, relatif à la signalisation des routes et autoroutes,
VU l'Instruction interministérielle sur la signalisation routière (livre 1 – 8ème partie – Signalisation temporaire) approuvée par l'arrêté interministériel du 6 novembre 1992 modifié,
VU la demande en date du 15/08/2024 de l'entreprise SUEZ EAU FRANCE, représentée par AUREORE DAVID domiciliée au 213 rue du Christ à AMILLY pour la création de branchement d'eau, 3 Bis rue des Plantes à Villemandeur ;
Considérant qu'il importe d'assurer la sécurité des travailleurs présents sur le chantier,
Considérant que ces travaux vont apporter des perturbations dans le trafic routier et qu'il importe de réglementer la circulation et le stationnement afin de prévenir tout danger,

ARRETONS

Article 1 : : A compter du 09/09/2024 et pendant une période de 30 jours, le stationnement sera interdit et la circulation réglementée (alternance par feux tricolores et limitation de la vitesse à 30km/h) au niveau du 3 bis rue des Plantes.

Article 2 : Les droits des riverains demeurent réservés en ce qui concerne l'accès à leur propriété.

Article 3 : L'interdiction mentionnée à l'article 1 ne s'applique pas aux véhicules de la Gendarmerie, de la Police Nationale et du Service des Secours et de Lutte contre l'Incendie.

Article 4 : L'entreprise SUEZ EAU FRANCE est chargée de mettre en place la signalisation nécessaire.

Article 5 : Mme le Maire de VILLEMANDEUR, Mme. le Commissaire de Police de MONTARGIS, M. le Commandant de la Compagnie de Gendarmerie de MONTARGIS, Monsieur le Directeur de l'entreprise SUEZ EAU FRANCE, sont chargés chacun en ce qui le concerne de l'exécution du présent arrêté.

Article 6 : Ampliation du présent arrêté sera adressée à Mme. le Commissaire de Police de MONTARGIS, M. le Commandant de la Compagnie de Gendarmerie de MONTARGIS, M. le Commandant du Centre de Secours et de Lutte contre l'Incendie de MONTARGIS-VILLEMANDEUR, la Police Municipale de VILLEMANDEUR, M. le Président du SMIRTOM, M. le Président de l'AME, M. le Directeur de KEOLIS MONTARGIS, Transports ULYS, Transports DARBIER, Transports TRANSDEV de GIEN, M. le Directeur de l'entreprise SUEZ EAU FRANCE, M. le Directeur des Services Techniques Municipaux de VILLEMANDEUR.

Fait à VILLEMANDEUR, le 21/08/2024

Pour le Maire,
Par délégation,
Le 1er Adjoint au Maire
Claude TOURATIER



Date d'affichage : 21/08/2024

SUEZ Eau France

TSA 54050
26 avenue de l'île Saint Martin



92894 NANTERRE CEDEX 9
France

Tel :
2433036673.243301DAC02.03@captidec.fr

Fax :

Réf. Protys : 2433036673.243301DAC02

N° affaire : 61-3807439

VILLEMANDEUR DAC
45700 VILLEMANDEUR
France

Courriel : urbanisme@mairie-villemandeur.fr
Tel : +33238071688
Fax :

Objet : Demande d'Arrêté de police de circulation (Cerfa n°14024*01)

Madame, Monsieur,

Dans le cadre de nos prochains travaux, veuillez trouver jointe à ce courrier une Demande d'Arrêté de police de circulation.

Nous restons à votre disposition pour toute information complémentaire et vous remercions par avance de l'attention que vous voudrez bien porter à notre demande.

Important : Merci de notifier dans votre retour la référence Protys.

Nous vous prions d'agréer, Madame, Monsieur, l'expression de nos salutations distinguées.

Fait à : NANTERRE CEDEX 9
Le : 15/08/2024
Signataire : DAVID Aurore

(Accompagnement_V5.10_1.02)

Demande d'arrêt de police de circulation

Code de la route L411-1 à L411-7
Code général des collectivités territoriales L2213-1 à L2213-6.1

Gestionnaires des réseaux routiers

Le demandeur Particulier Service public Maître d'œuvre ou conducteur d'opération Entreprise

Dénomination : SUEZ Eau France

Adresse : Centre-Val de Loire 213 rue du Christ BP 220

Code postal : 45200 Localité : AMILLY Pays : France

Nom contact : CVDL-R-MONTARGIS Prénom contact :

Téléphone : 244212201 Indicatif pays : +33

Fax : Indicatif pays :

Courriel : 2433036673.243301DAC02.03@captidec.fr

Si le bénéficiaire est différent du demandeur

Dénomination :

Adresse :

Code postal : Localité : Pays :

Nom contact : Prénom contact :

Téléphone : Indicatif pays :

Fax : Indicatif pays :

Courriel :

Localisation du site concerné par la demande

Voie concernée : Autoroute n° Route nationale n° Route départementale n° Voie communale n°

Hors agglomération En agglomération

Point de Repère (PR) routier d'origine d'application : Point de Repère (PR) routier de fin d'application :

Adresse Numéro : 3 Nom de la voie : B RUE DES PLANTES

Code postal : 45700 Localité : VILLEMANDEUR

Nature et date des travaux

Permission de voirie antérieure : Oui Non Si oui indiquer la référence :

Description des travaux : Création branchement eau

Date prévue de début des travaux : 09/09/2024 Durée des travaux (en jours calendaires) : 30

Réglementation souhaitée

Durée de la réglementation (en jours calendaires) 30 Date de début de réglementation 09/09/2024

Restriction sur section courante Restriction sur bretelles

Sens de circulation concerné : Deux sens de circulation Sens des Points de Repères (PR) croissants

Sens des Points de Repères (PR) décroissants Fermeture à la circulation

Basculement de circulation sur chaussée opposée

Circulation alternée : Par feux tricolores Manuellement

Restriction de chaussée :

Neutralisation de la bande d'arrêt d'urgence (BAU) Empiètement sur chaussée Largeur de voie maintenue

Suppression de voie Nombre de voie(s) supprimée(s) 1

Interdiction de :**Circuler**véhicules légers poids lourds **Stationner**véhicules légers poids lourds **Dépasser**véhicules légers poids lourds Vitesse limitée à : 30 km/h

Itinéraire de déviation (à préciser par sens) :

Autres prescriptions :

La pose, le maintien ou le retrait de la signalisation spécifique au chantier sont effectués par :Le demandeur Une entreprise

Dénomination : SUEZ Eau France

Adresse : Centre-Val de Loire 213 rue du Christ BP 220

Code postal : 45200 Localité : AMILLY Pays : FranceNom contact : CVDL-R-MONTARGIS

Prénom contact : _____

Téléphone : 244212201 Indicatif pays : +33

Fax : _____ Indicatif pays : _____

Courriel : visio-gdo-ordo@suez.com**Pièces jointes à la demande**

Afin de faciliter la compréhension et l'instruction du dossier, la demande d'arrêté est accompagnée d'un dossier comprenant :


Une notice détaillée avec notamment l'évaluation de la gêne occasionnée aux usagers Plan de situation 1/10 ou 1/20 000^{ème} Plan des travaux 1/200 ou 1/500^{ème} Schéma de signalisation Itinéraire de déviation 1/2 000 ou 1/5 000^{ème} J'atteste de l'exactitude des informations fournies Numéro d'affaire : 61-3807439Fait à : NANTERRE CEDEX 9Le : 15/08/2024Nom : DAVIDPrénom : Aurore

Qualité : _____

(DAC_P2_V5_v1.02)

Plan détaillé

Numéro de consultation de la déclaration liée :

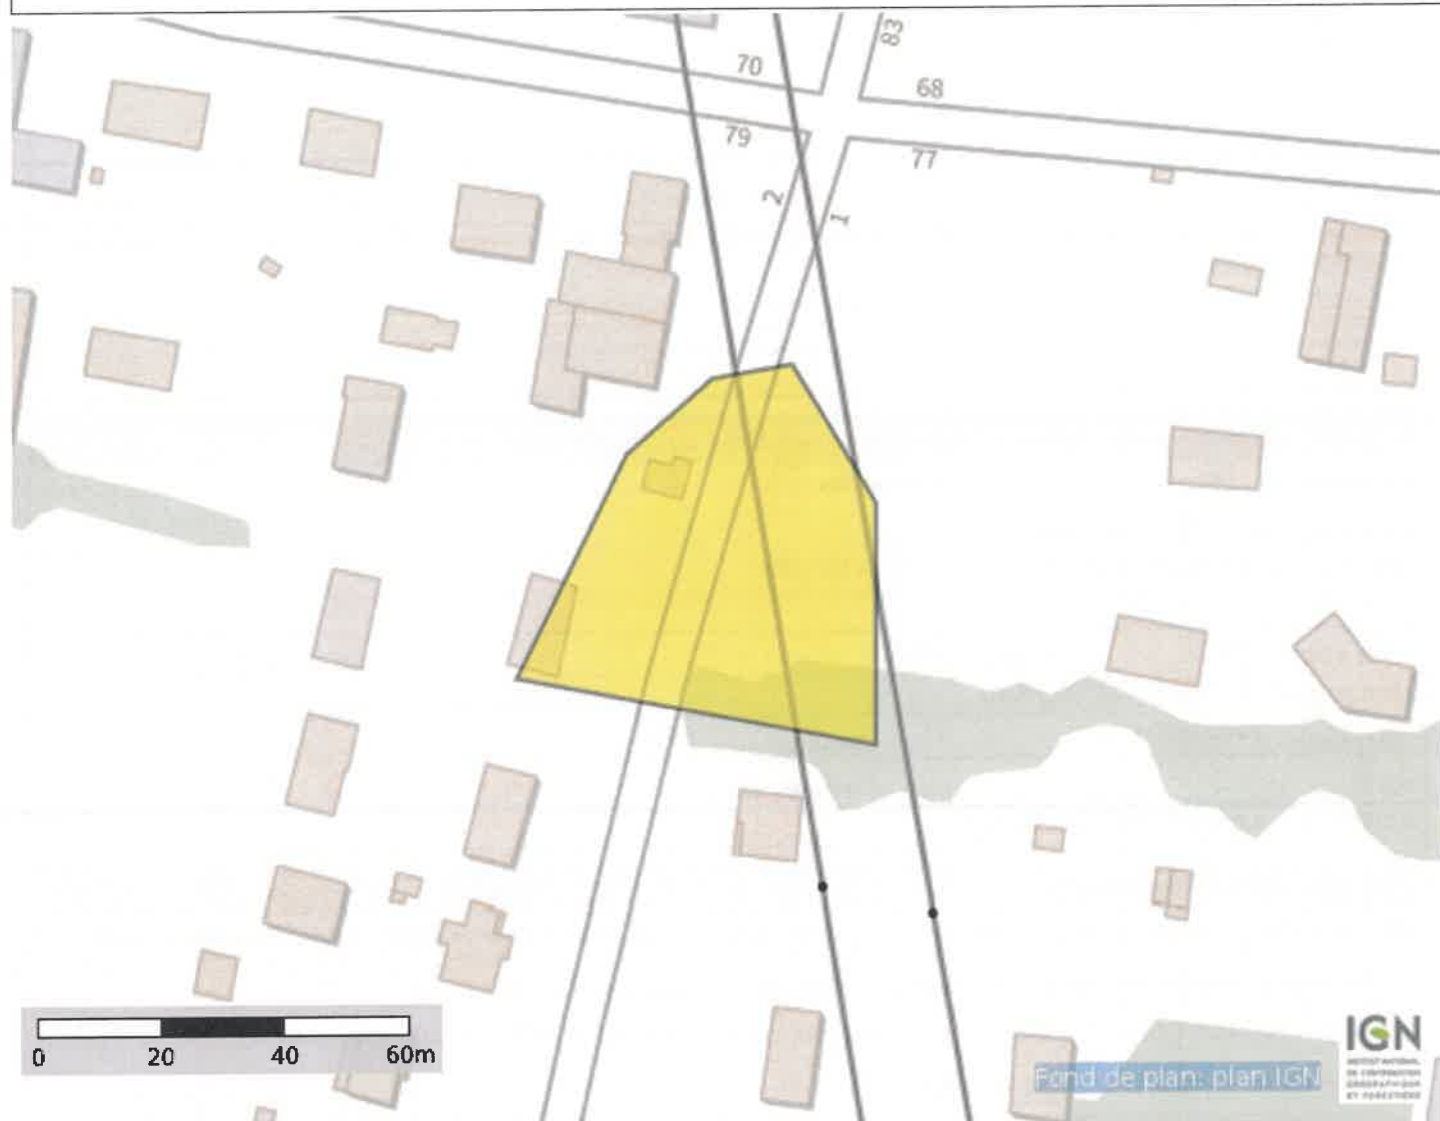

Coordonnées (Lambert 93) du centre de la commune saisie :

678827.7619928011

6764494.311778119

Coordonnées (GPS) des sommets des polygones :

2,71573878844400 47,98031879747879
2,71651603315739 47,98022334027641
2,71651603315739 47,98056167903150
2,71633483474623 47,98075608327335
2,71616317336928 47,98073693216782
2,71597720709586 47,98063160071385
2,71573878844400 47,98031879747879

(PlanDetail_Protys_v1.01)



Eau France

Implantation ouvrages

Nom du client : AUCHER JASON
adresse : 3 BIS RUE DES PLANTES
VILLEMANDEUR 45700

Prestations : CREATION DE BRT NEUF AVEC REGARD PARAGEL ET COMPTEUR TELERELEVE



