



ARRETE N° 2024_0810

ARRETE PERMISSION DE STATIONNEMENT

DEMENAGEMENT RUE CHAINTREAU

- Vu la demande en date du 02 décembre 2024 par laquelle l'entreprise DARBIER, domiciliée 488 A rue du Chesnoy 45200 Amilly, représentée par Monsieur Cyril DARBIER, demande l'autorisation de stationner un véhicule PL ainsi qu'un fourgon sur le domaine public, à l'occasion d'un déménagement au 8 rue Chaintreau à Villemandeur,
- Vu le Code de la voirie routière,
- Vu le Code Général des Collectivités Territoriales,
- Vu la loi 82-213 du 02 mars 1982 relative aux droits et libertés des communes, des départements et des régions, modifiée et complétée par la loi 82-623 du 22 juillet 1982 et par la loi 83-8 du 07 janvier 1983,
- Vu le règlement général de voirie du 16/09/66 relatif à la conservation et à la surveillance des voies communales,
- Vu l'état des lieux,

ARRETE

Article 1- Autorisation

Le bénéficiaire est autorisé à occuper le domaine public pour le stationnement d'un véhicule PL et d'un fourgon, au 8 rue Chaintreau à Villemandeur, **le 04 décembre 2024 à partir de 07h30**, à charge pour lui de se conformer aux dispositions des articles suivants :

Article 2 – Prescriptions techniques particulières

STATIONNEMENT

L'installation visée à l'article 1 sera réalisée de façon à préserver le passage des usagers de la dépendance domaniale occupée.

Le cheminement des piétons sera préservé, sécurisé et redirigé au moyen d'une signalétique réglementaire adaptée.

Article 3 - Sécurité et signalisation du stationnement

L'entreprise DARBIER devra signaler le stationnement des véhicules conformément à l'arrêté de police pris dans le cadre de la présente autorisation en application des dispositions du code de la route et de l'instruction interministérielle sur la signalisation routière (livre I – 8^{ème} partie – signalisation temporaire) approuvée par l'arrêté interministériel du 6 novembre 1992 modifié et de l'instruction sur la signalisation routière prise pour son application. Il devra de même apposer la signalisation nécessaire au jalonnement du cheminement des piétons.

Article 4 - Responsabilité

Cette autorisation est délivrée à titre personnel et ne peut être cédée.

Son titulaire est responsable tant vis-à-vis de la collectivité représentée par le signataire que vis-à-vis des tiers, des accidents de toute nature qui pourraient résulter de l'installation de ses biens mobiliers.

Les droits des tiers sont et demeurent expressément réservés.

Article 5 - Validité et renouvellement de l'arrêté de remise en état des lieux

La présente autorisation est délivrée à titre précaire et révocable, et ne confère aucun droit réel à son titulaire : elle peut être retirée à tout moment pour des raisons de gestion de voirie sans qu'il puisse résulter, pour ce dernier, de droit à indemnité.

Elle est consentie, en ce qui concerne l'occupation de la dépendance domaniale pour une durée de 1 journée à compter de la date donnée pour le commencement de son exécution.

En cas de révocation de l'autorisation ou au terme de sa validité en cas de non renouvellement, son bénéficiaire sera tenu, si les circonstances l'exigent, de remettre les lieux dans leur état primitif dans le délai d'un mois à compter de la révocation ou du terme de l'autorisation. Passé ce délai, en cas d'inexécution, procès-verbal sera dressé à son encontre, et la remise en état des lieux sera exécutée d'office aux frais du bénéficiaire de la présente autorisation.

Le gestionnaire de voirie se réserve le droit de demander le déplacement des ouvrages autorisés aux frais de l'occupant, dès lors que des travaux de voirie s'avéreront nécessaires.

Article 6 - RECOURS

Le présent arrêté peut faire l'objet d'un recours pour excès de pouvoir auprès du Tribunal Administratif d'Orléans dans un délai de deux mois à compter de sa réception et de sa publication.

Fait à VILLEMANDEUR, le 02/12/2024



Date d'affichage : 02/12/2024

DIFFUSIONS

Le bénéficiaire pour attribution

La commune de VILLEMANDEUR pour attribution

Conformément aux dispositions de la loi 78-17 du 06/01/1978 relative à l'informatique, aux fichiers et aux libertés, le bénéficiaire est informé qu'il dispose d'un droit d'accès et de rectification qu'il peut exercer, pour les informations le concernant, auprès de la Mairie de Villemandeur.

Demande de permission ou d'autorisation de voirie, de permis de stationnement, ou d'autorisation d'entreprendre des travaux

Code de la voirie routière L113-2 ; L115-1 à L116-8 ; L123-8 ; L131-1 à L131-7 ; L141-10 et L141-11
Code général des collectivités territoriales L2213-6 ; L2215-4 et L2215-5

Gestionnaires des réseaux routiers

Le demandeur Particulier service public maître d'œuvre ou conducteur d'opération entreprise

Nom : Prénom :
 Dénomination **Les Professionnels Montargois** Représenté par : **DARBIER Cécile**
 Adresse Numéro : **DARBIER** Extension : Nom de la voie : **488 Avenue du Chanois**
 Code postal **488 A. rue du Chanois** Localité : **45200 Amilly** Pays : **FRANCE**
 Téléphone **02 38 85 99 10** Fax : **02 38 85 91 57** Indiquez l'indicatif pour le pays étranger : _____
 Courriel :@.....

Si le bénéficiaire est différent du demandeur

Nom : Prénom :
 Adresse Numéro : Extension : Nom de la voie :
 Code postal _____ Localité : Pays :
 Téléphone _____ Indiquez l'indicatif pour le pays étranger : _____
 Courriel :@.....

Localisation du site concerné par la demande

Voie concernée : Autoroute n° Route nationale n° Route départementale n° Voie communale n°
 Hors agglomération En agglomération
 Point de Repère (PR) routier d'origine d'application : + Point de Repère (PR) routier de fin d'application : +
 Adresse Numéro : **8** Extension : **rue** Nom de la voie : **Chaintreau**
 Code postal **45700** Localité : **Villemendou**
 Document d'urbanisme antérieur (déclaration de travaux ou permis de construire) : _____
 Référence cadastrale : Section(s) : Parcelle(s) : Lieu-dit :

Nature et date des travaux

Pose de compteur / branchement aux réseaux ⁽¹⁾

	Pose de clôtures	Pose de portail (portillon)	Plantations
À l'alignement	oui <input type="checkbox"/> non <input type="checkbox"/>	oui <input type="checkbox"/> non <input type="checkbox"/>	oui <input type="checkbox"/> non <input type="checkbox"/>
En retrait de l'alignement	_____ mètres	_____ mètres	_____ mètres

Dépôt ou Stationnement ⁽²⁾ Saillie ou Surplomb ⁽²⁾ Aménagement d'accès ⁽²⁾ Ouvrages divers ⁽¹⁾

Station service Renouvellement Création

Autres **Déménagement mobilier de particuliers (64 m³)**
 Date prévue de début d'application **04.12.2024** Durée d'application (en jours calendaires) : **05**

Nota : Pour connaître la délimitation du domaine public routier au droit d'une propriété riveraine, il faut déposer, auprès du gestionnaire de la route concernée et selon les modalités qu'il aura fixées, en complément, une demande d'alignement individuel.

⁽¹⁾ Compléter le cadre ouvrages divers ⁽²⁾ compléter le cadre correspondant

La loi n° 78-17 du 6 janvier 1978 modifiée relative à l'informatique, aux fichiers et aux libertés, garantit un droit d'accès et de rectification des données auprès des organismes destinataires du formulaire.

Dépôt ou stationnement ⁽²⁾

Demande initiale Prolongation référence du permis de stationnement :

Nature du dépôt { Matériaux Benne Grue Etalage
ou { Echafaudage Mobilier urbain Terrasses de café Vente le long de la voie ou sur aire de service
stationnement { Autres (à préciser) : Stationnement d'un PL + véhicule type *fauchon*

Saillie ou surplomb ⁽²⁾

Largeur : de la voie _____ mètres de la saillie _____ mètres
des trottoirs _____ mètres Hauteur sous saillie _____ mètres

Aménagement d'accès ⁽²⁾

Avec franchissement de fossé : Diamètre du tuyau _____ millimètre Longueur _____ mètres
Distance par rapport à l'axe de la chaussée _____ mètres Nature du tuyau :

Sans franchissement de fossé Largeur de l'aménagement _____ mètres

Ouvrages divers ⁽²⁾

Travaux sur ouvrages existants Installation nouvelle

Réseaux aériens ou souterrains ou branchement :
Eau potable Eaux pluviales GDF Opérateurs réseaux
Eaux usées EDF Autres (à préciser) :

Sous voirie **Sous accotement ou trottoirs**

Tranchée longitudinale _____ mètres _____ mètres
Tranchée transversale _____ mètres _____ mètres
Fonçage _____ mètres _____ mètres

Aménagement de surface ou équipements :
Stationnement Arrêt bus Passage supérieur ou inférieur Équipements de la route
Autres (à préciser) :

Pièces jointes à la demande

Afin de permettre et de faciliter la compréhension et l'instruction du dossier, la demande d'autorisation est accompagnée des pièces suivantes détaillées par nature de travaux.

1 - Pour toute demande
Plan de situation 1/10 000 ou 1/20 000^{ème} Plan de localisation précis 1/1 000 ou 1/2 000^{ème} ⁽³⁾ Photos

2 - Pièces complémentaires par nature de demande

2a - Clôtures/portails/Plantations/Dépôt ou stationnement/surplomb
Coupes longitudinales et transversales indiquant l'emprise occupée du domaine public 1/50^{ème}


2b - Aménagement d'accès/ouvrages divers portant atteinte au patrimoine
Plan des ouvrages projetés 1/200 ou 1/500^{ème} Cahiers des coupes techniques de tranchées 1/50^{ème}
Plan de détails de franchissement des points singuliers 1/50^{ème}

2c - Station service : Plan d'implantation des pistes avec signalisation de police 1/200 ou 1/500^{ème}

J'atteste de l'exactitude des informations fournies

Fait à : ... Le : 02 12 2024
Nom : GERVAIS Prénom : Pauline Qualité : Commerciale

(3) Extrait cadastral ou équivalent

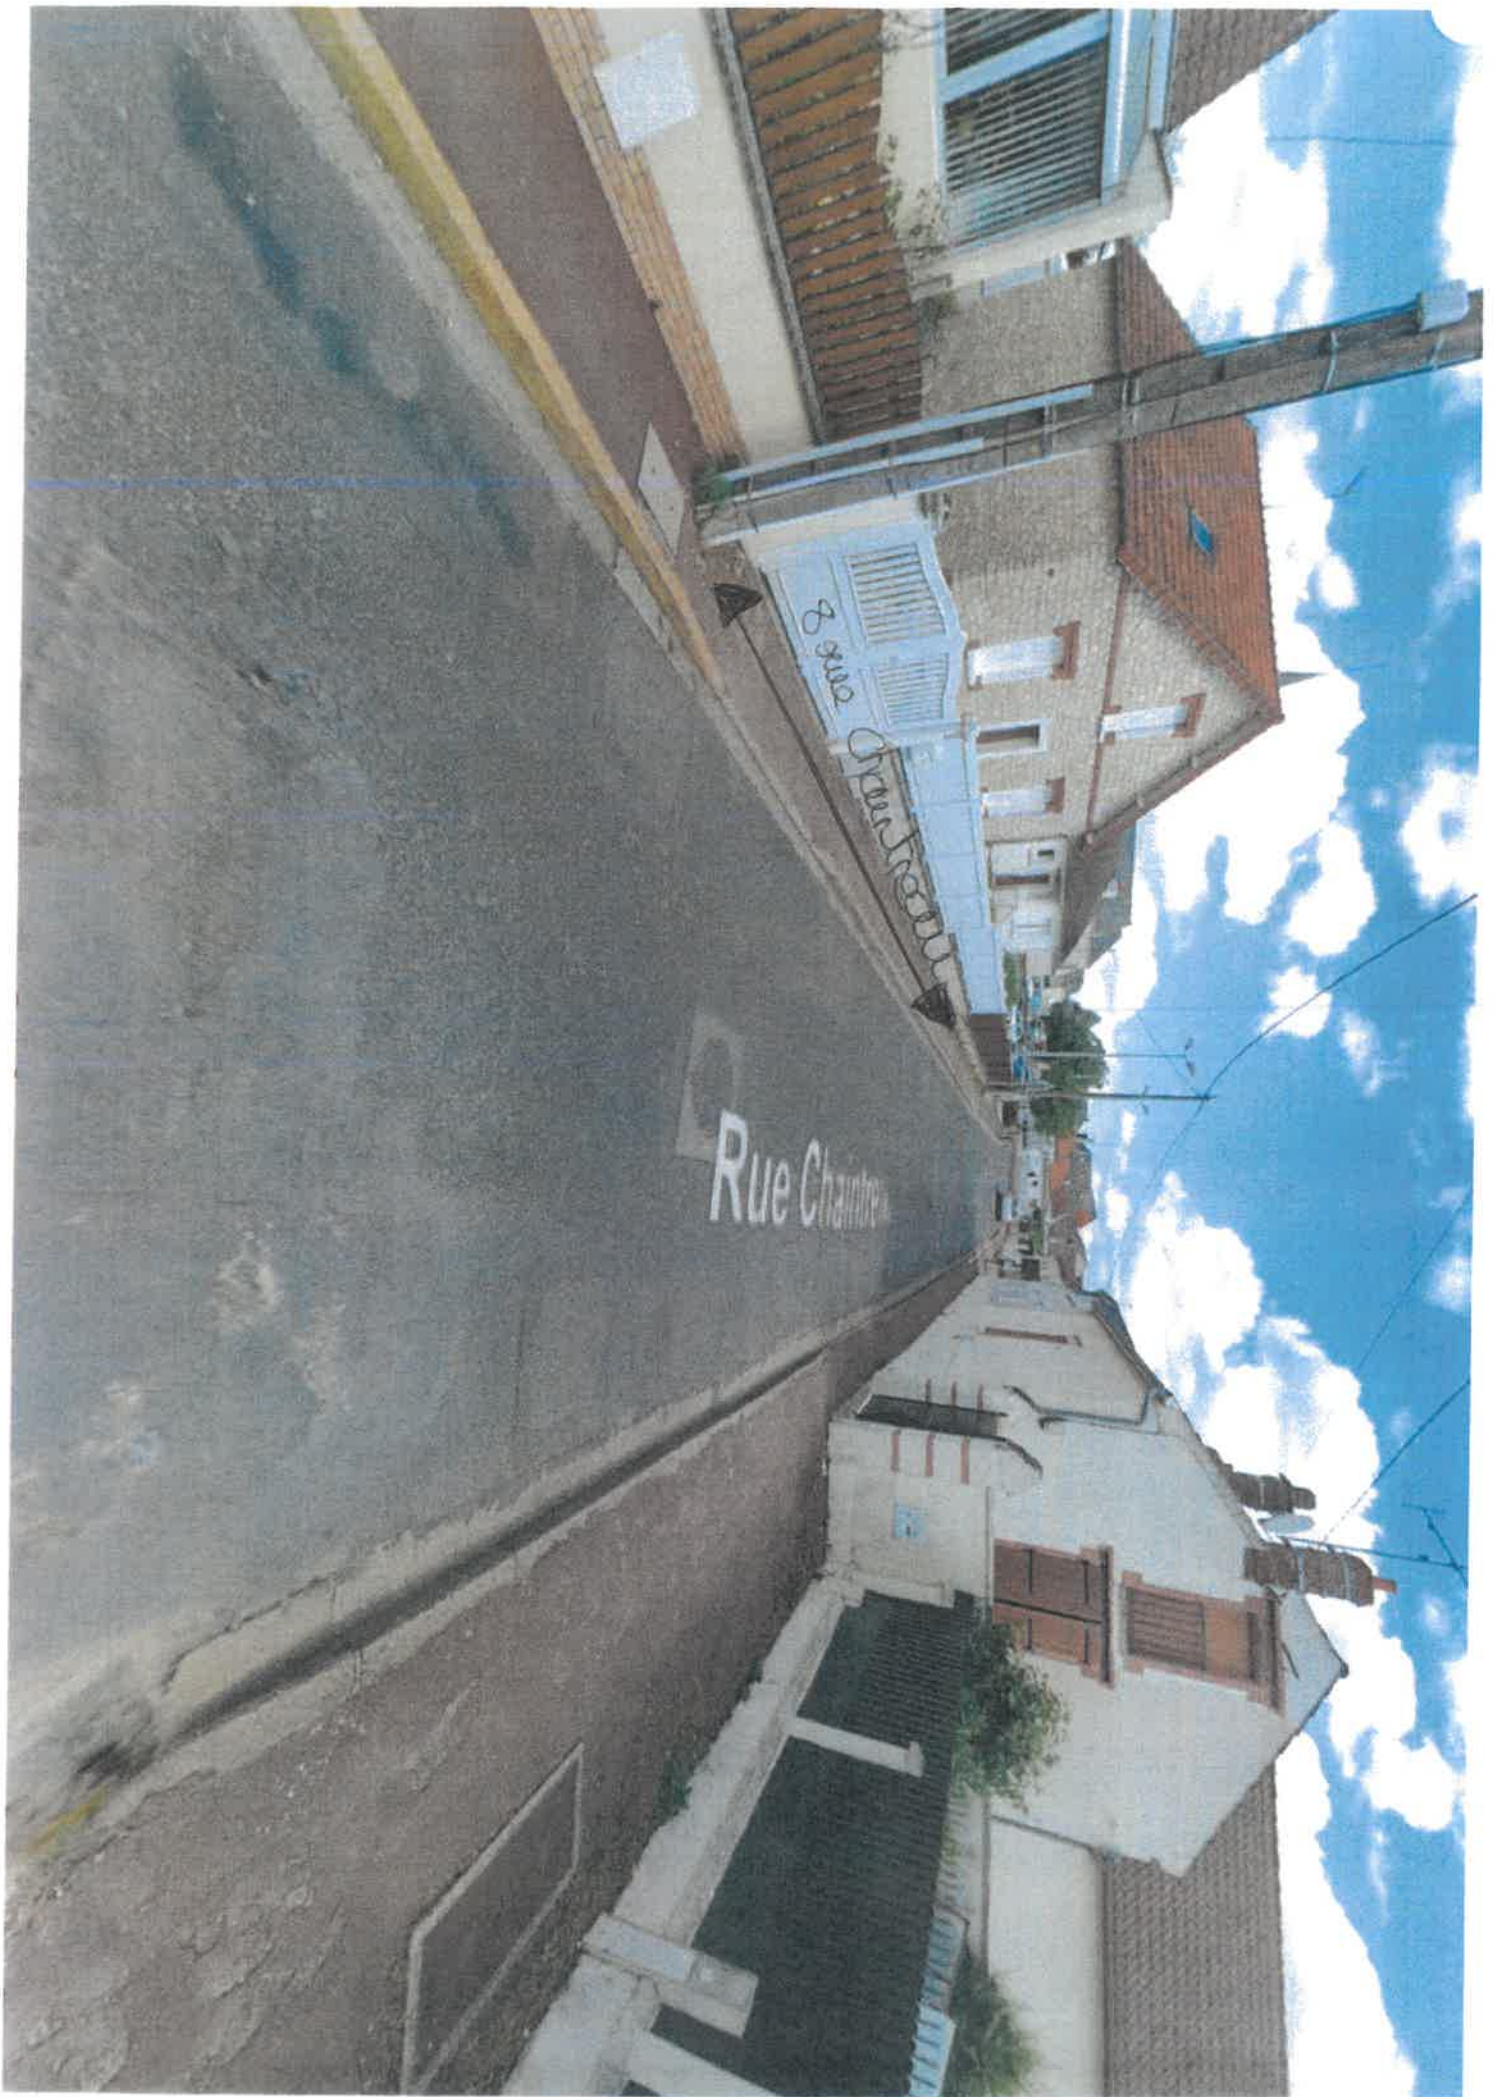

Rue Chambré

2 ans Chambré

